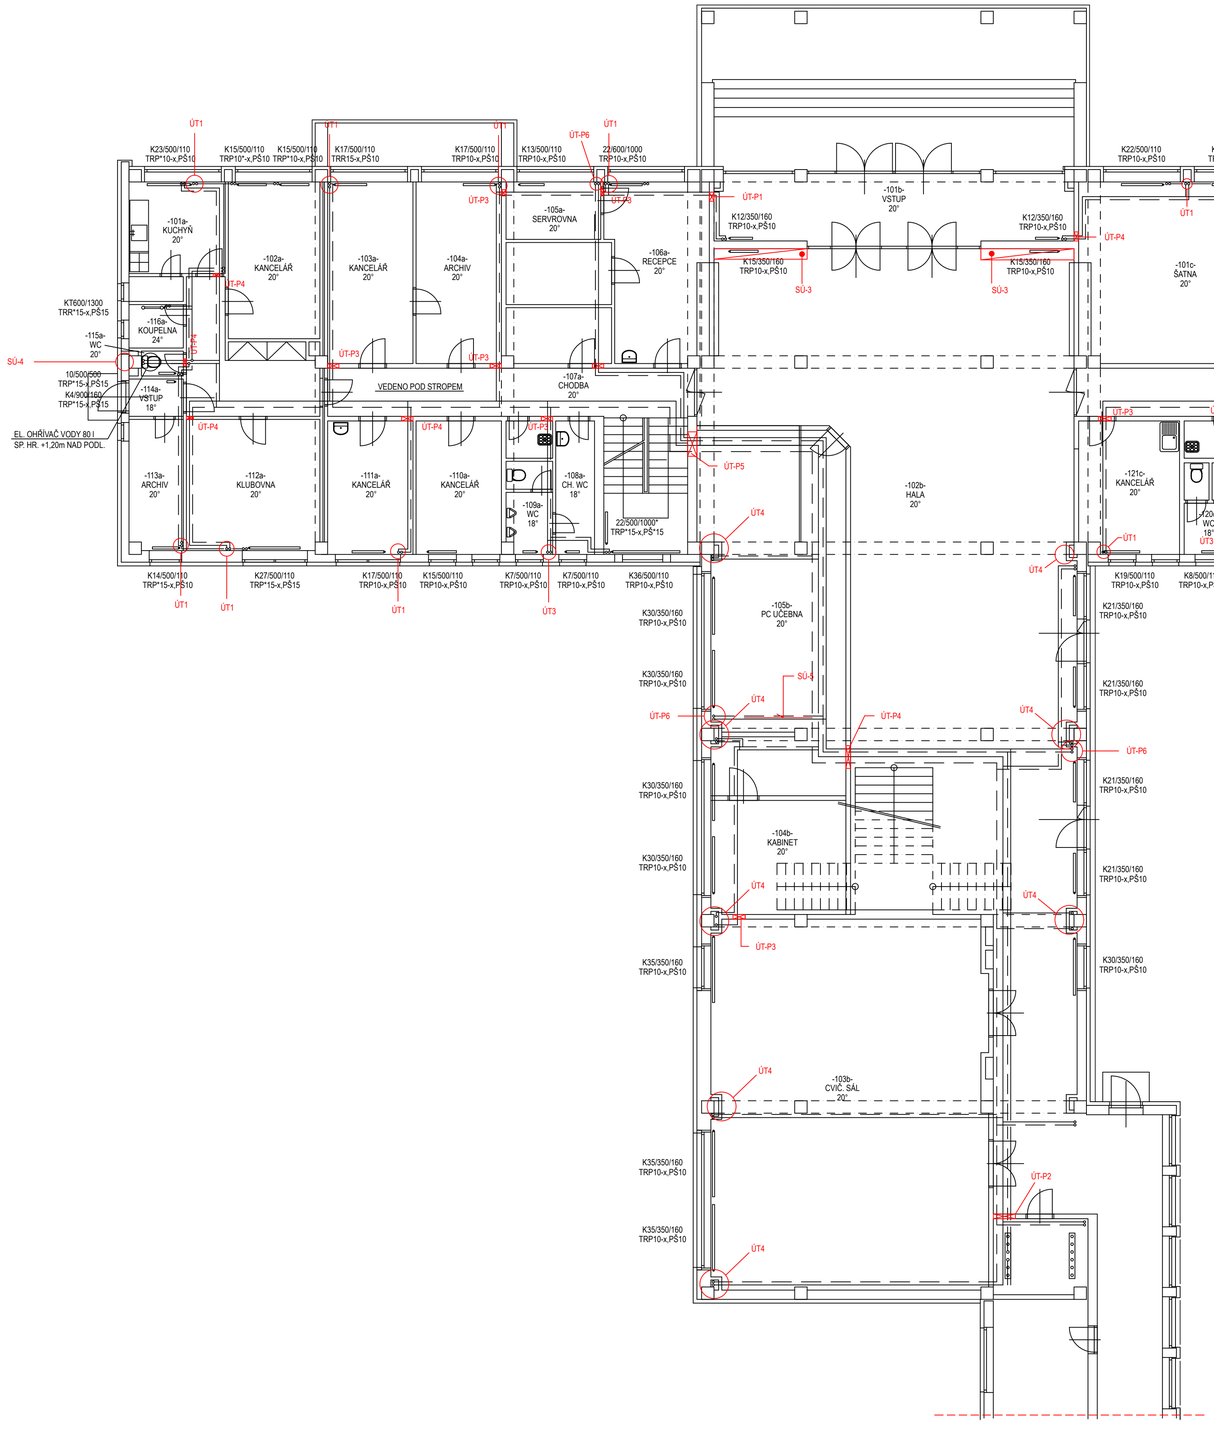


LEGENDA PROSTUPŮ A STAVEBNÍCH ÚPRAV :

ÚT1 VYSPRAVENÍ PODLAHY Z PVC - 150/150/50MM ... KS 17 /na tomto výkrese
- ZAPLNĚNÍ OTVORŮ PO TRUBKÁCH MONTÁŽNÍ PĚNOU
- PŘILEPENÍ PVC 150/150MM

ÚT2 VYSPRAVENÍ PODLAHY Z PVC - 300/200/50MM ... KS 1 / na tomto výkrese
- ZAPLNĚNÍ OTVORŮ PO TRUBKÁCH MONTÁŽNÍ PĚNOU
- PŘILEPENÍ PVC 300/200MM

ÚT3 VYSPRAVENÍ PODLAHY Z KERAMICKÉ DLAŽBY - 150/2150/50MM ..... KS 6 /na tomto výkrese
- ZAPLNĚNÍ OTVORŮ PO TRUBKÁCH MONTÁŽNÍ PĚNOU
- PŘILEPENÍ KERAMICKÉ DLAŽBY 150/150MM

ÚT4 VYBOURAT POD STROPEM A NAD PODLAHOU OTVOR VE ZDIVU - 400/400/65MM ("kantka") A ZNOVU ZAZDÍT PLYNOSILIKÁTOVÝMI TVÁRNICEMI, OMÍTNOUT ŠTUKOVOU OMÍTKOU A PROVÉST MALBU ... KS 9 /na tomto výkrese

ÚT-P1 PRŮRAZ LAMINEM, ZDIVEM tl.150mm A KAMEN.OBKLADEM - 2x DN40MM - POD STROPEM ..... KS 1 /na tomto výkrese
+ zapravení omítkou + malba

ÚT-P2 PRŮRAZ ZDIVEM A DŘEVĚNÝM OBKLADEM - 500/200MM - POD STROPEM ... KS 2 /na tomto výkrese
+ zapravení omítkou + malba

ÚT-P3 PRŮRAZ ZDIVEM - 200/150MM - POD STROPEM ... KS 18 /na tomto výkrese
+ zapravení omítkou + malba

ÚT-P4 PRŮRAZ ZDIVEM - 300/200MM - POD STROPEM ... KS 7 /na tomto výkrese
+ zapravení omítkou + malba

ÚT-P5 PRŮRAZ ZDIVEM A KAMEN.OBKLADEM - 2x DN40MM - POD STROPEM ..... KS 1 /na tomto výkrese
+ zapravení omítkou + malba

ÚT-P6 PRŮRAZ STROPEM 200/150MM ..... KS 4 /na tomto výkrese
+ zapravení omítkou + malba

SÚ-1 STAVEBNÍ ÚPRAVA - ZAČISTIT VE ZDIVU OTVORY PO KONZOLÁCH ..... KS 4 /na tomto výkrese
- MALTA ŠTUKOVÁ - 100/100MM
- MALBA

SÚ-2 STAVEBNÍ ÚPRAVA - ZAČISTIT VE ZDIVU OTVORY PO POTRUBÍ DN 100 ..... KS 2 /na tomto výkrese
- OTVORY ZAPLNIT MONTÁŽNÍ PĚNOU
- MALTA ŠTUKOVÁ - 150/150MM
- MALBA


SÚ-3 STAVEBNÍ ÚPRAVA - DEMONTÁŽ A ZPĚTNÁ MONTÁŽ KRYTU TOPNÝCH TĚLES ... KS 2 /na tomto výkrese
- š=350MM, dl= 3000MM, v=900MM

SÚ-4 STAVEBNÍ ÚPRAVA - ZAPLNĚNÍ OTVORŮ 2x DN150 MONTÁŽNÍ PĚNOU ..... KS 2 /na tomto výkrese
+ VNITŘNÍ ŠTUKOVÁ OMÍTKA, MALBA - 300/300MM (každý otvor)
+ VENKOVNÍ IZOLANT tl.140MM, STĚRKA, SKELTKANINA, STĚRKA, PROBARVENÁ OMÍTKA - 300/300MM (každý otvor)

SÚ-5 STAVEBNÍ ÚPRAVA - DEMONTÁŽ A ZPĚTNÁ MONTÁŽ TABULE - 2400/1200MM ... KS 1 /na tomto výkrese

POZNÁMKA :

SKUTEČNÁ POZICE PROSTUPŮ PRO ROZVODY ÚT BUDE URČENA "ŠEFMONTÉREM" ÚT.

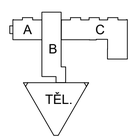

D.1.1 ARCHITEKTONICKO STAVEBNÍ ŘEŠENÍ

ZODPOVĚDNÝ PROJEKTANT	VYPRACOVAL	KONTROLA
R.ŠELONG	ING. Z. RAJTMAJEROVÁ	

OBJEDNATEL	STŘEDISKO VOLNÉHO ČASU, p.o.	STUPEŇ PD	DPS
MÍSTO STAVBY: OSTRČILOVA 19, OSTRAVA- MOR. OSTRAVA			
NÁZEV STAVBY: REKONSTRUKCE ROZVODŮ ÚSTŘEDNÍHO VYTÁPĚNÍ V SVČ		Č.ZAK.	T 2/21
		DATUM	DUBEN 2021
		CAD	
NÁZEV VÝKRESU: PŮDORYS 1.NP-průrazy, stavební úpravy aj.		MĚŘÍTKO: 1 : 100	Č. VÝKRESU: D.1.101

TERMIA K+Š

TERMIA K+Š s.r.o.
28. ŘÍJNA 168, 709 00 OSTRAVA
IČ: 479 858 52, www.termia.cz