
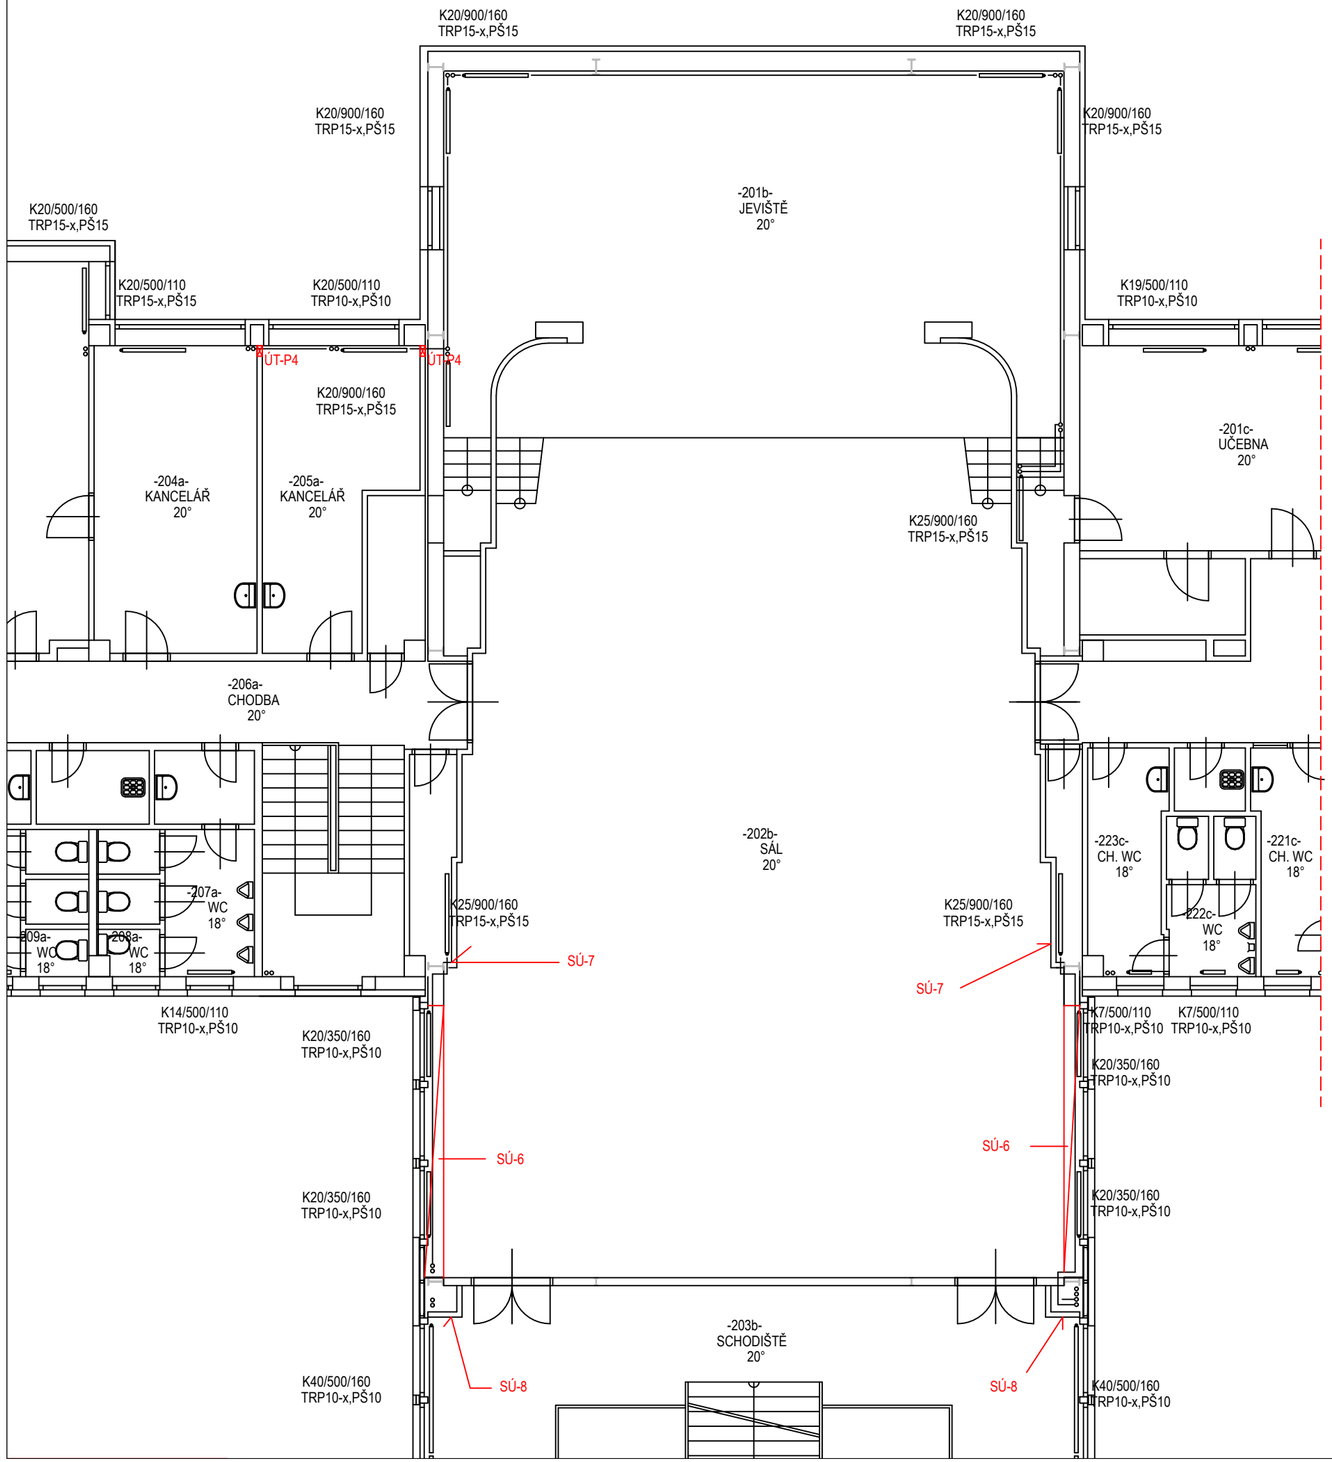


LEGENDA PROSTUPŮ A STAVEBNÍCH ÚPRAV :

ÚT-P4 PRŮRAZ ZDIVEM tl.150mm - 200/150MM - NAD PODLAHOU ..... KS 2 / na tomto výkrese
+ zapravení omítkou + malba

SÚ-6 STAVEBNÍ ÚPRAVA - DEMONTÁŽ A ZPĚTNÁ MONTÁŽ KRYTU TOPNÝCH TĚLES .... KS 2 / na tomto výkrese
- š=350MM, dl= 5500MM, v=900MM

SÚ-7 STAVEBNÍ ÚPRAVA - DEMONTÁŽ DŘEVĚNÉ OBKLADOVÉ DESKY 2000/1000MM
A PO NÍŽE PROVEDENÉ ÚPRAVĚ ZPĚTNÁ MONTÁŽ ..... KS 2 / na tomto výkrese

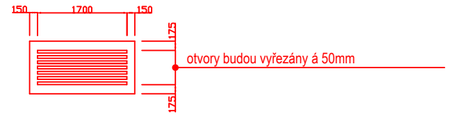


ÚPRAVA DESKY = VÝŘEZ OTVORŮ

SÚ-8 STAVEBNÍ ÚPRAVA - DEMONTÁŽ A ZPĚTNÁ MONTÁŽ DŘEVĚNÉHO OBLOŽENÍ ... KS 2 / na tomto výkrese
- š=350 + 500MM, v=2500MM (rohový obklad)

POZNÁMKA :

SKUTEČNÁ POZICE PROSTUPŮ PRO ROZVODY ÚT BUDE URČENA "ŠEFMONTÉREM" ÚT.

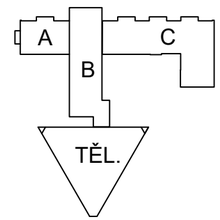

D.1.1 ARCHITEKTONICKO STAVEBNÍ ŘEŠENÍ

ZODPOVĚDNÝ PROJEKTANT	VYPRACOVAL	KONTROLA
R.ŠELONG	ING. Z. RAJTMAJEROVÁ	

OBJEDNATEL	STŘEDISKO VOLNÉHO ČASU, p.o.	STUPEŇ PD	DPS

MÍSTO STAVBY: OSTRČILOVA 19, OSTRAVA- MOR. OSTRAVA

NÁZEV STAVBY:
REKONSTRUKCE ROZVODŮ ÚSTŘEDNÍHO VYTÁPĚNÍ V SVČ

NÁZEV VÝKRESU:
PŮDORYS 2.NP-průrazy, stavební úpravy aj.

TERMIA K+Š s.r.o.
28. ŘÍJNA 168, 709 00 OSTRAVA
IČ: 479 858 52, www.termia.cz

Č.ZAK.	T 2/21
DATUM	DUBEN 2021
CAD	
MĚŘÍTKO: 1 : 100	Č. VÝKRESU: D.1.102